


NATURAWALL su muratura

Nodo con TETTO FERRARA

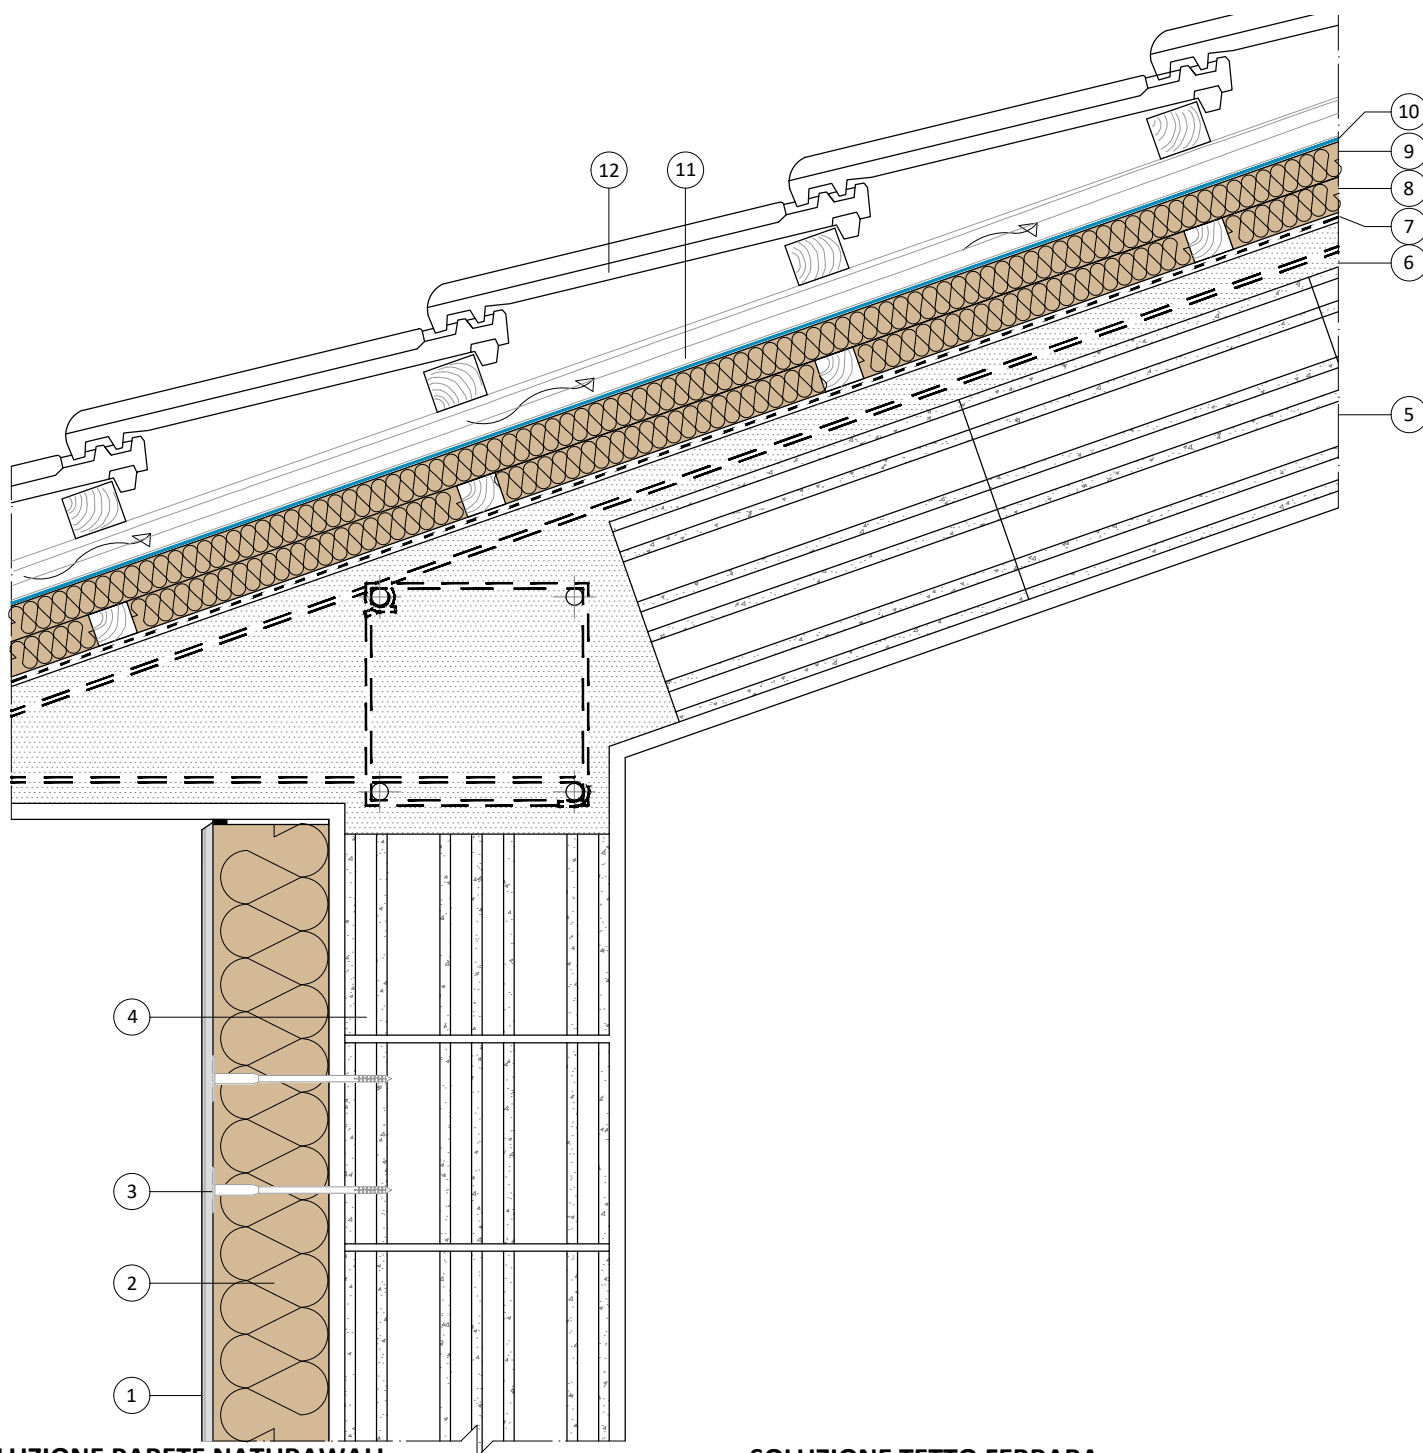

SOLUZIONE PARETE NATURAWALL


- ① — Sistema rasatura
 - 1.1 — **NaturaKALK POR**
 - 1.2 — **NaturaKALK RETE**
 - 1.3 — Accessori NaturaKALK
 - 1.4 — **NaturaKALK FILLER**
 - 1.5 — **NaturaKALK SILICATI / PROTECT I NATURALE**
 - 1.6 — **NaturaKALK PROTECT P**
- ② — **NATURAWALL**
- ③ — **Tassello STR-U**
- ④ — Parete in muratura

SOLUZIONE TETTO FERRARA

- ⑤ — Solaio in laterocemento
- ⑥ — Strato collaborante in C.L.S.
- ⑦ — Sistema tenuta all'aria
 - 7.1 — **DA 145**
 - 7.2 — **TESCON VANA**
 - 7.3 — Accessori pro clima per la tenuta all'aria
- ⑧ — **NATURATHERM**
- ⑨ — **NATURATHERM**
- ⑩ — Sistema impermeabilizzazione
 - 10.1 — **Stamisol ADVANCED ECO**
 - 10.2 — **STAMCOLL AS - N55**
 - 10.3 — Accessori Stamisol per l'impermeabilizzazione
- ⑪ — Listelli di ventilazione
- ⑫ — Manto di copertura

NATURAWALL su muratura

Nodo con TETTO FERRARA

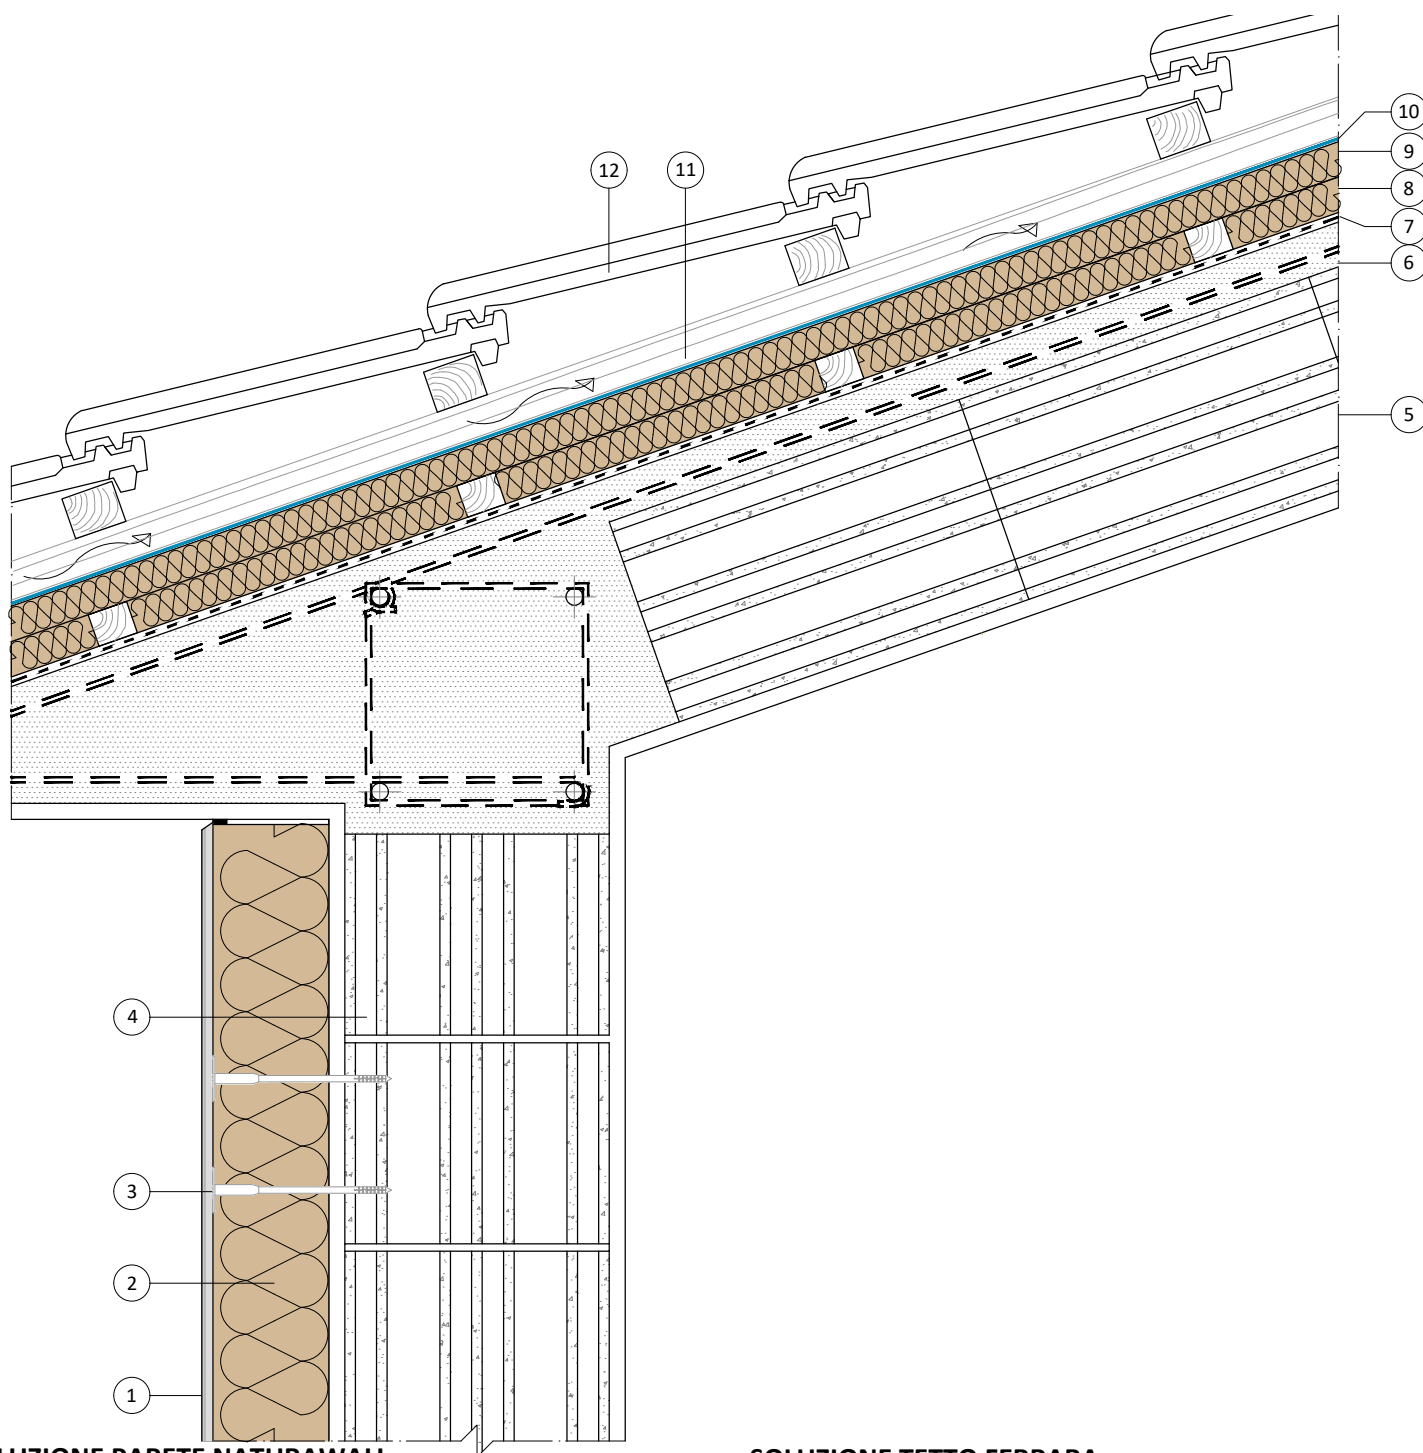

SOLUZIONE PARETE NATURAWALL

- ① — Sistema rasatura
 - 1.1 — **NaturaKALK POR**
 - 1.2 — **NaturaKALK RETE**
 - 1.3 — Accessori NaturaKALK
 - 1.4 — **NaturaKALK FILLER**
 - 1.5 — **NaturaKALK SILICATI / PROTECT I NATURALE**
 - 1.6 — **NaturaKALK PROTECT P**
- ② — **NATURAWALL**
- ③ — **Tassello STR-U**
- ④ — Parete in muratura

SOLUZIONE TETTO FERRARA

- ⑤ — Solaio in laterocemento
- ⑥ — Strato collaborante in C.L.S.
- ⑦ — Sistema tenuta all'aria
 - 7.1 — **DA 145**
 - 7.2 — **TESCON VANA**
 - 7.3 — Accessori pro clima per la tenuta all'aria
- ⑧ — **NATURATHERM**
- ⑨ — **NATURATHERM**
- ⑩ — Sistema impermeabilizzazione
 - 10.1 — **Stamisol ADVANCED ECO**
 - 10.2 — **STAMCOLL AS - N55**
 - 10.3 — Accessori Stamisol per l'impermeabilizzazione
- ⑪ — Listelli di ventilazione
- ⑫ — Manto di copertura